
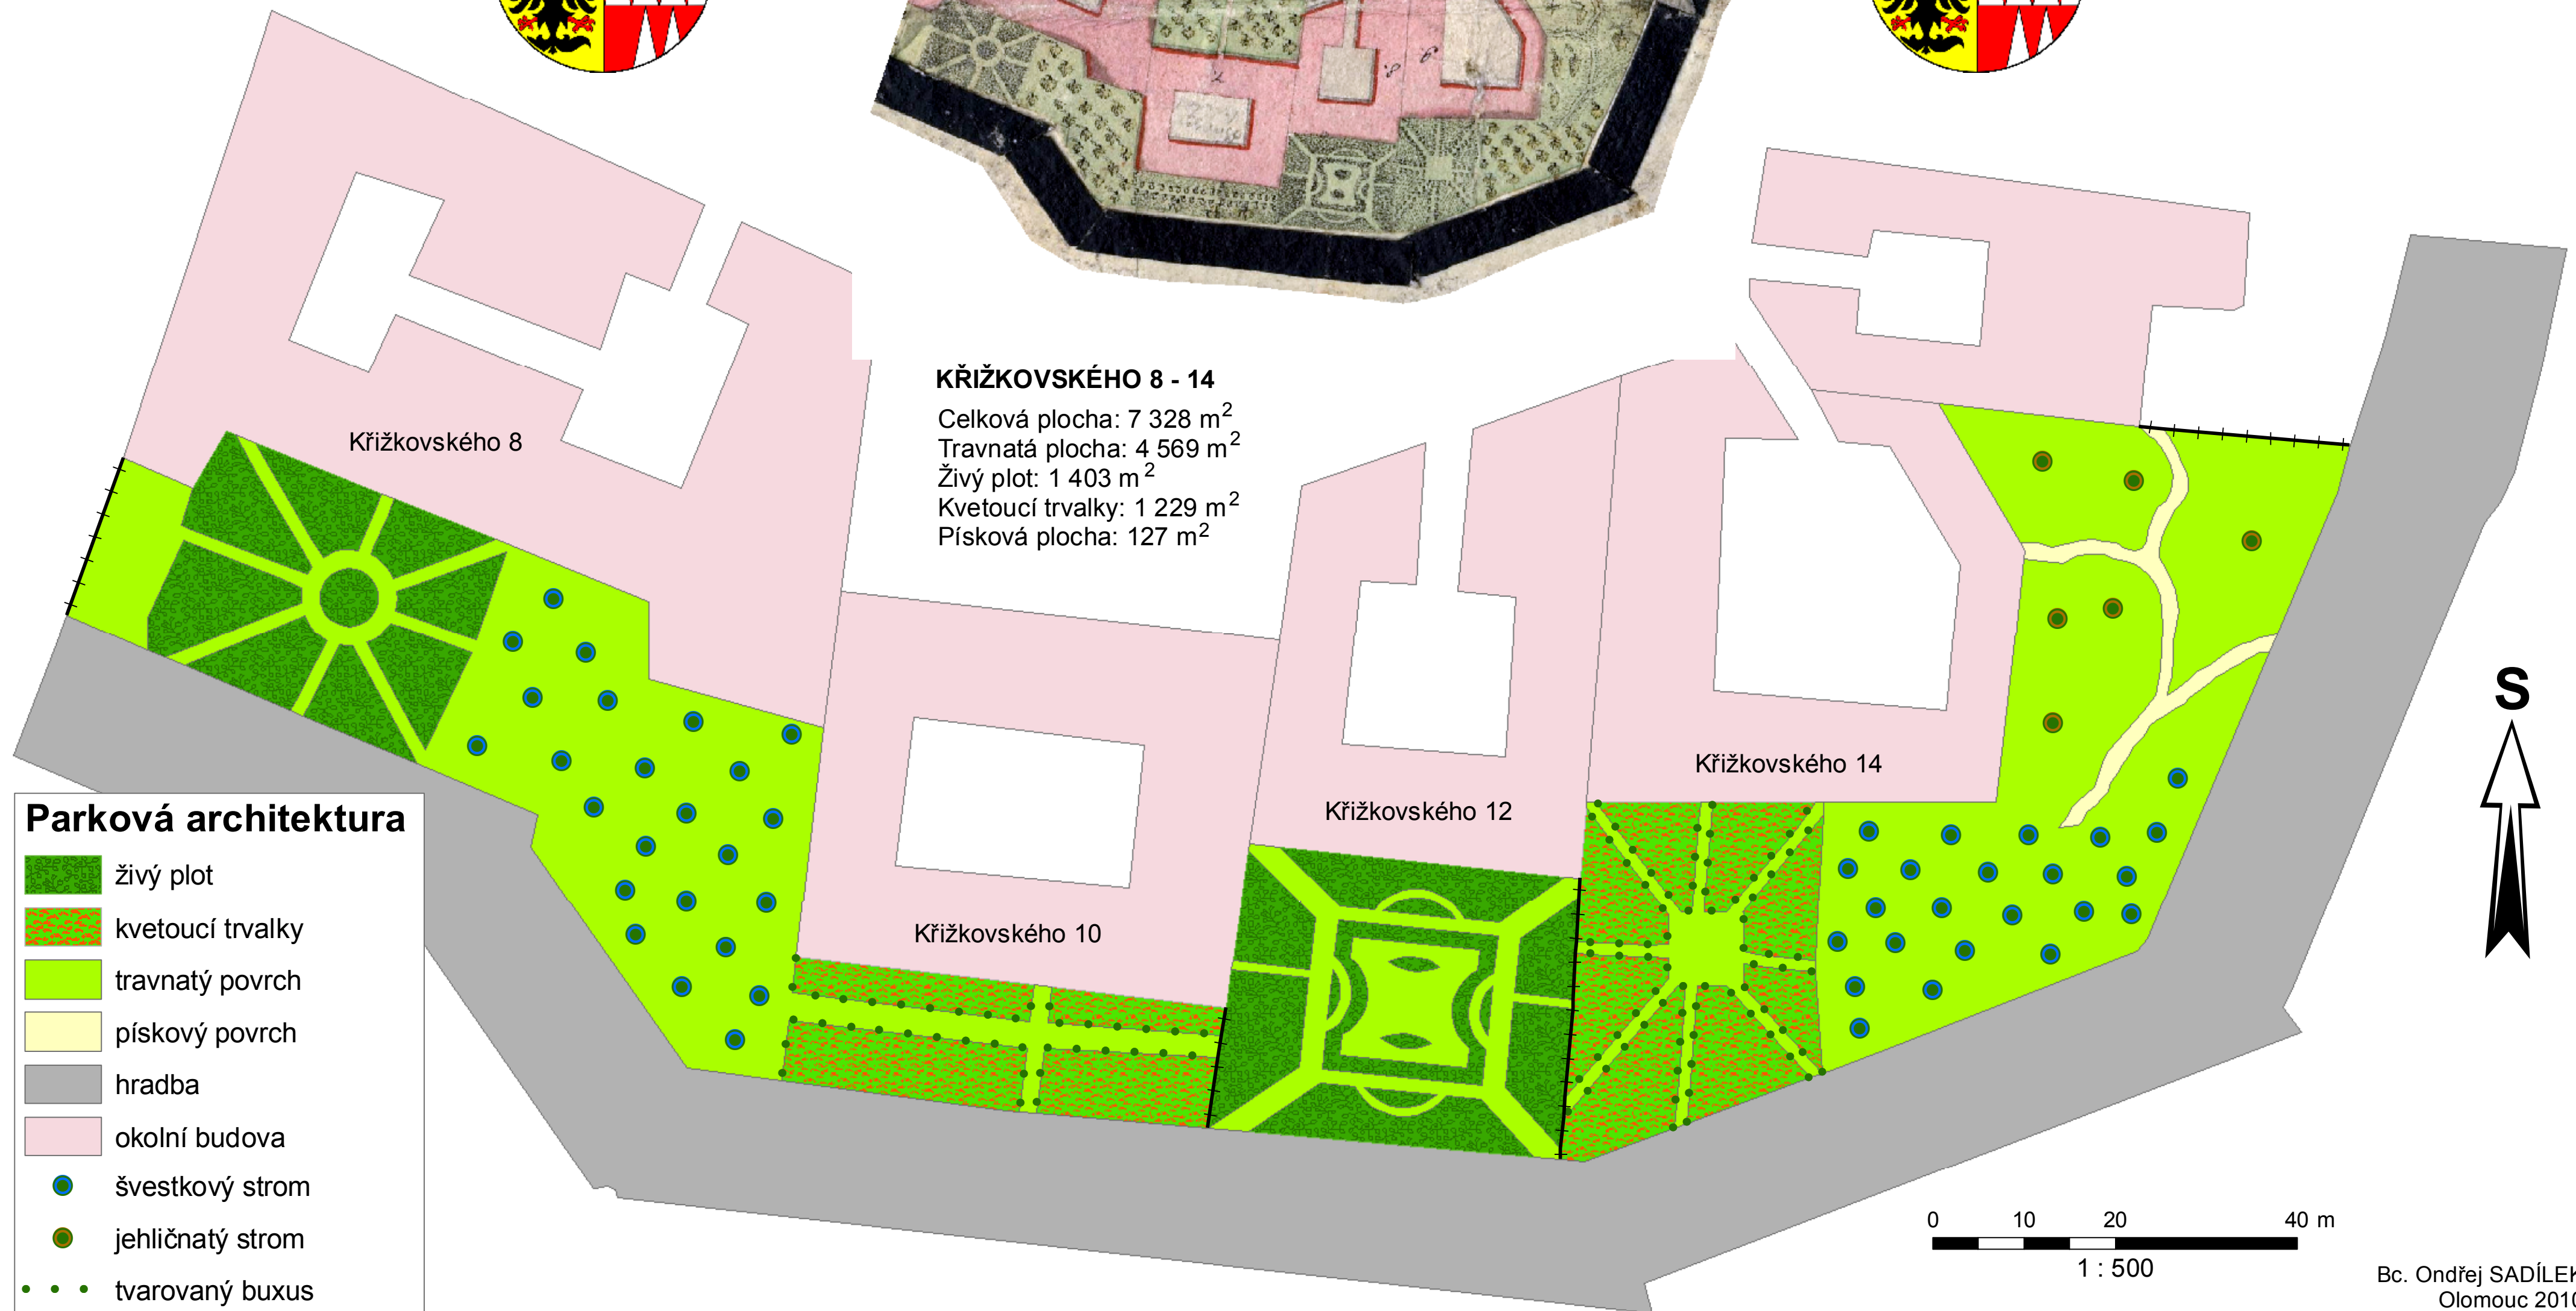


REKONSTRUKCE HISTORICKÉHO PLÁNU OLOMOUCE Z ROKU 1822 - 1830

oblast Křižkovského ulice 8 -14

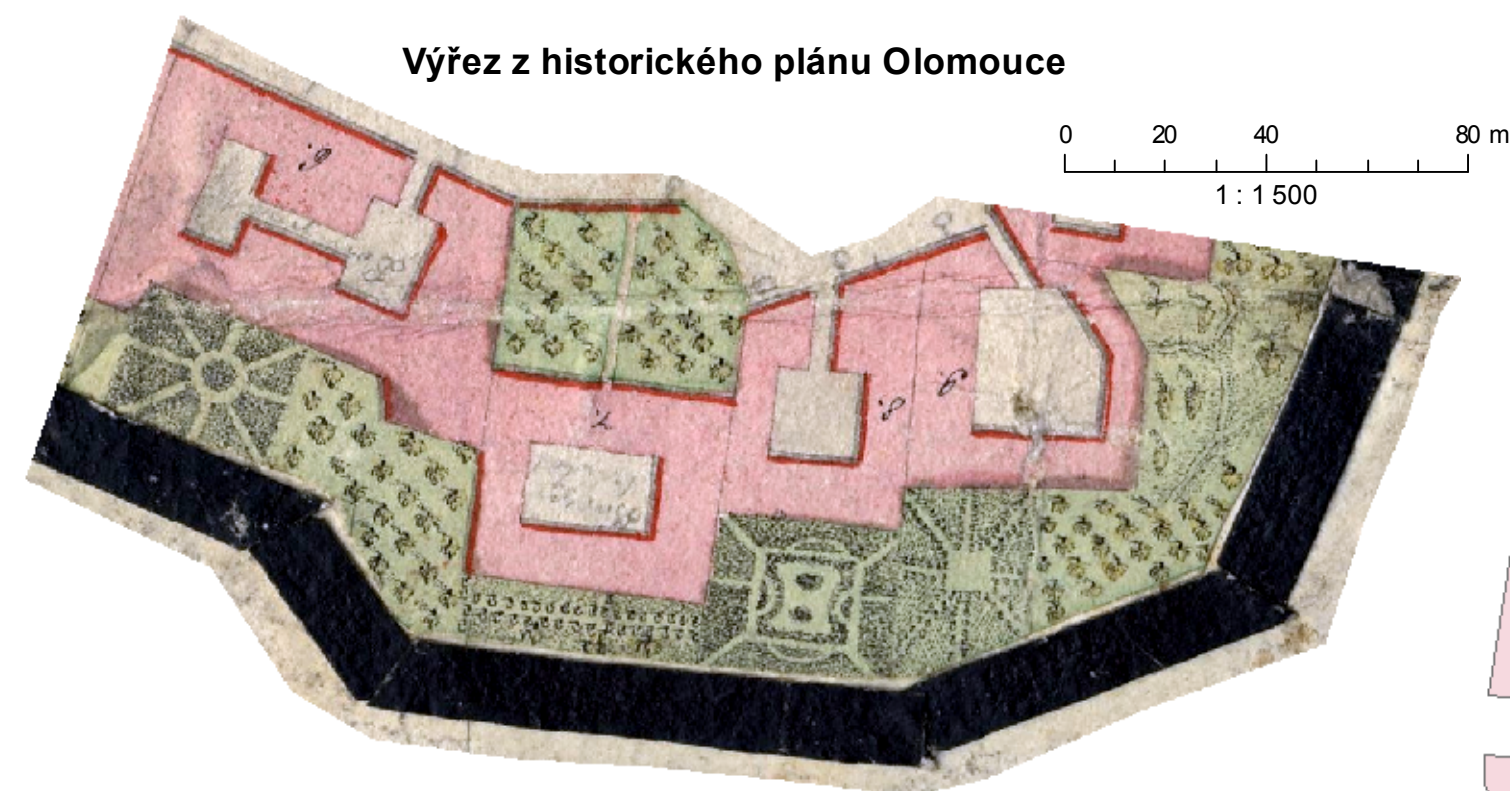

Zdroj: Historický plán Olomouce z roku 1822 - 1830

Příloha č. 4 k diplomové práci: Časová analýza vývoje parků Filozofické fakulty UP v Olomouci

Bc. Ondřej SADÍLEK
 Olomouc 2010
 katedra geoinformatiky