



PARKOVACÍ KAPACITA

v Olomouci – centrum města v roce 2016

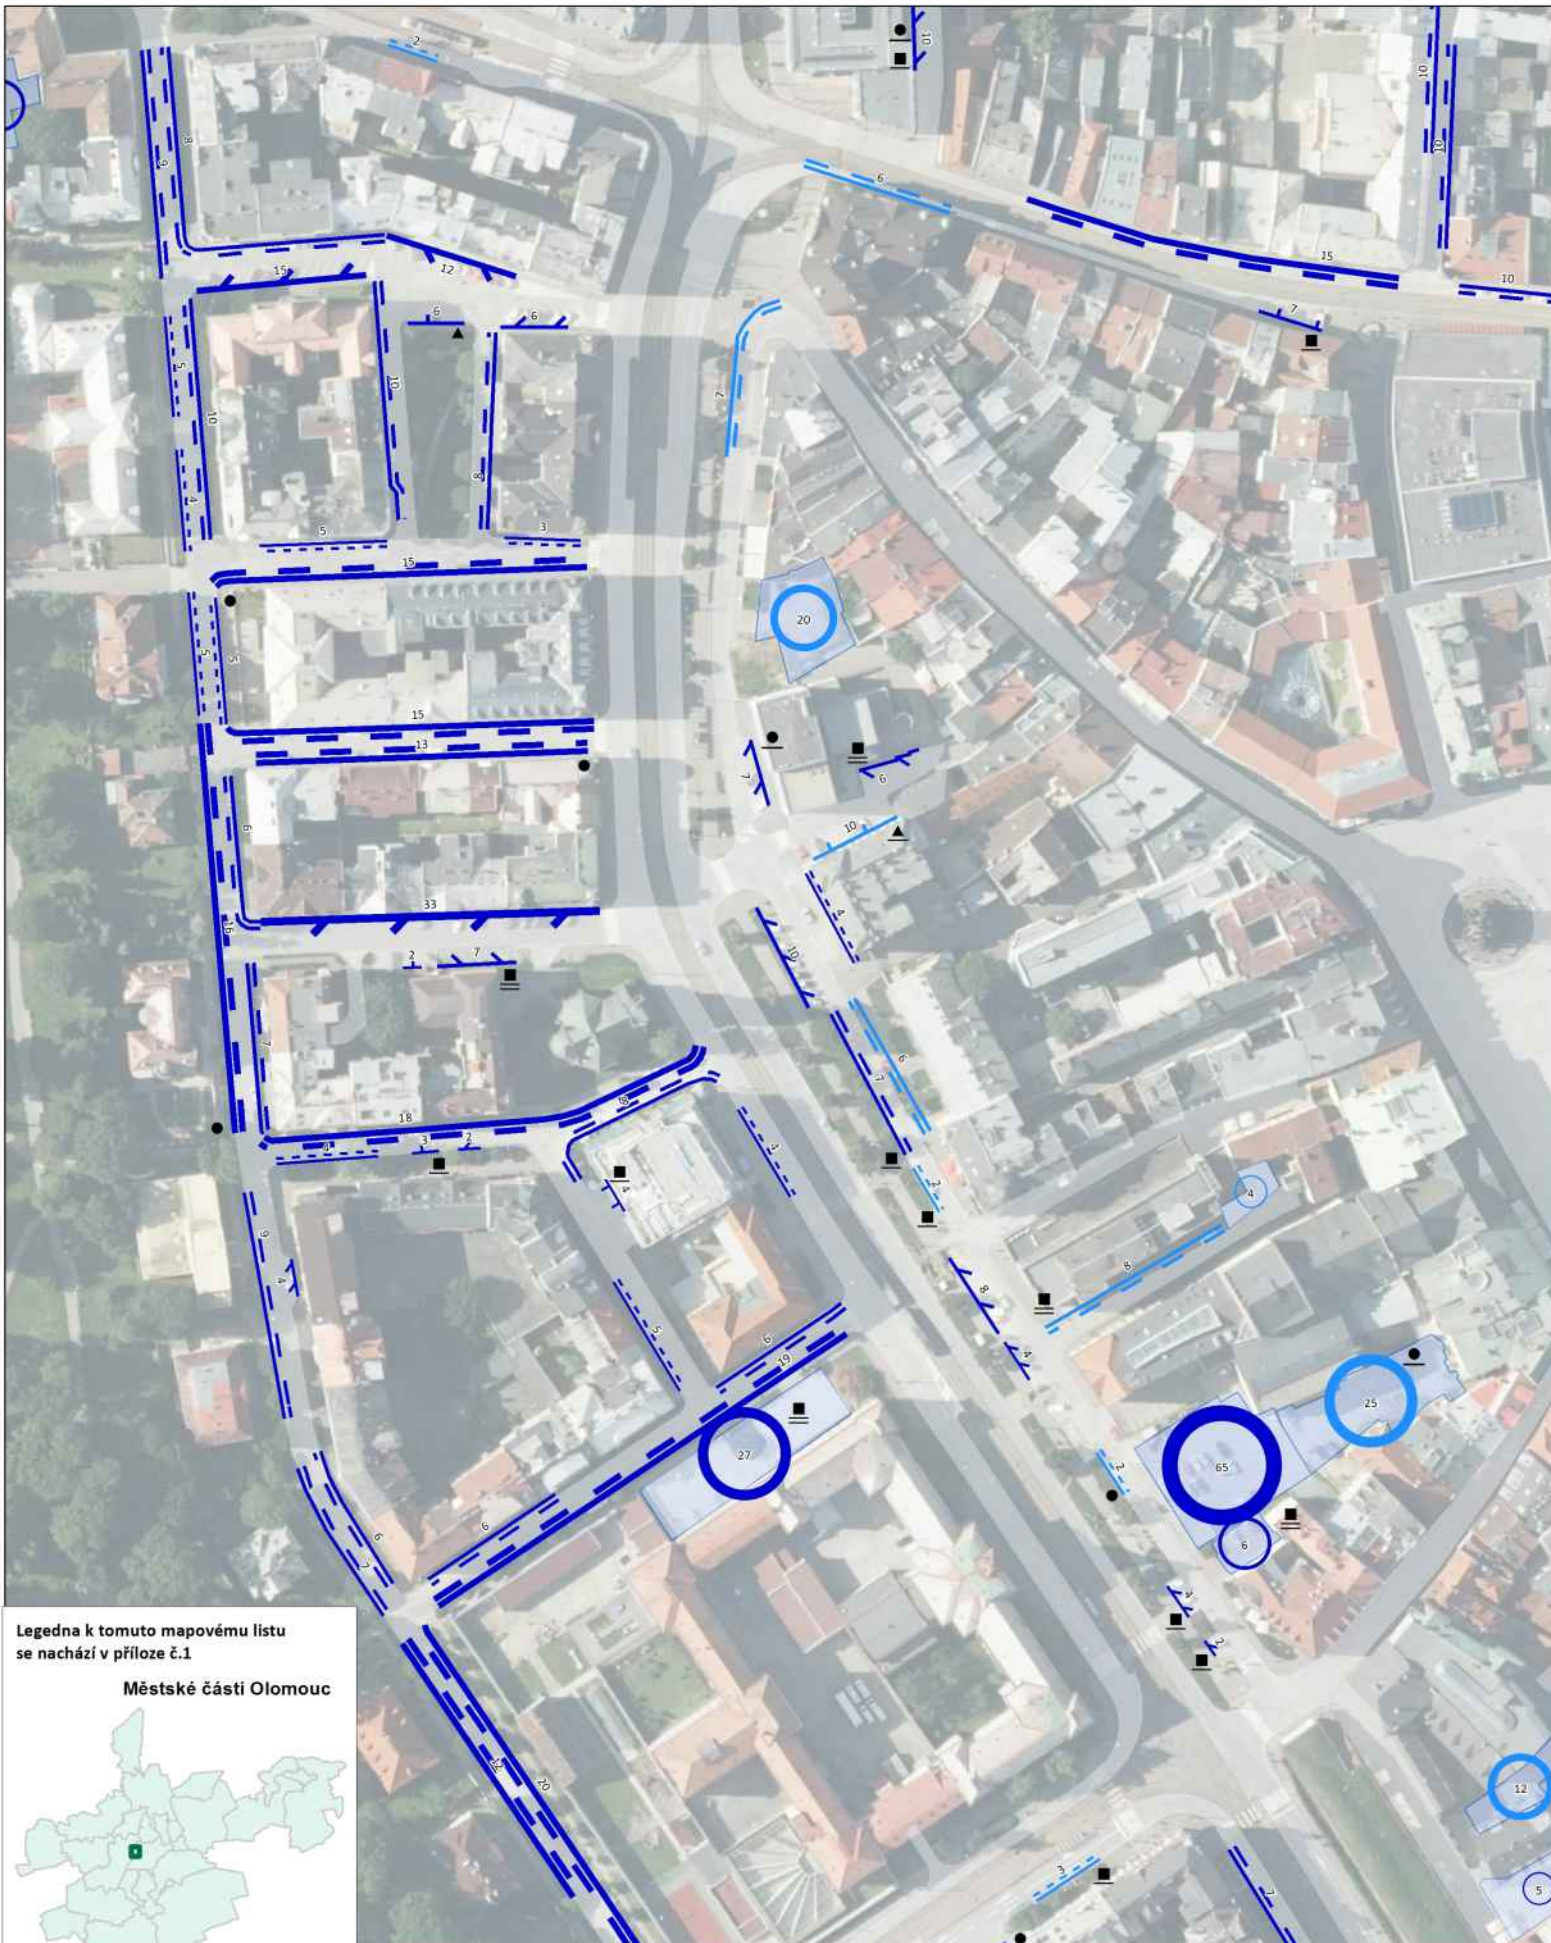

Legenda k tomuto mapovému listu se nachází v příloze č.1

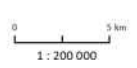

PARKOVACÍ KAPACITA v Olomouci – sídliště Nové Sady v roce 2016




Legenda k tomuto mapovému listu se nachází v příloze č.1

MĚSTSKÉ ČÁSTI OLOMOUC




0 5 km
1 : 200 000

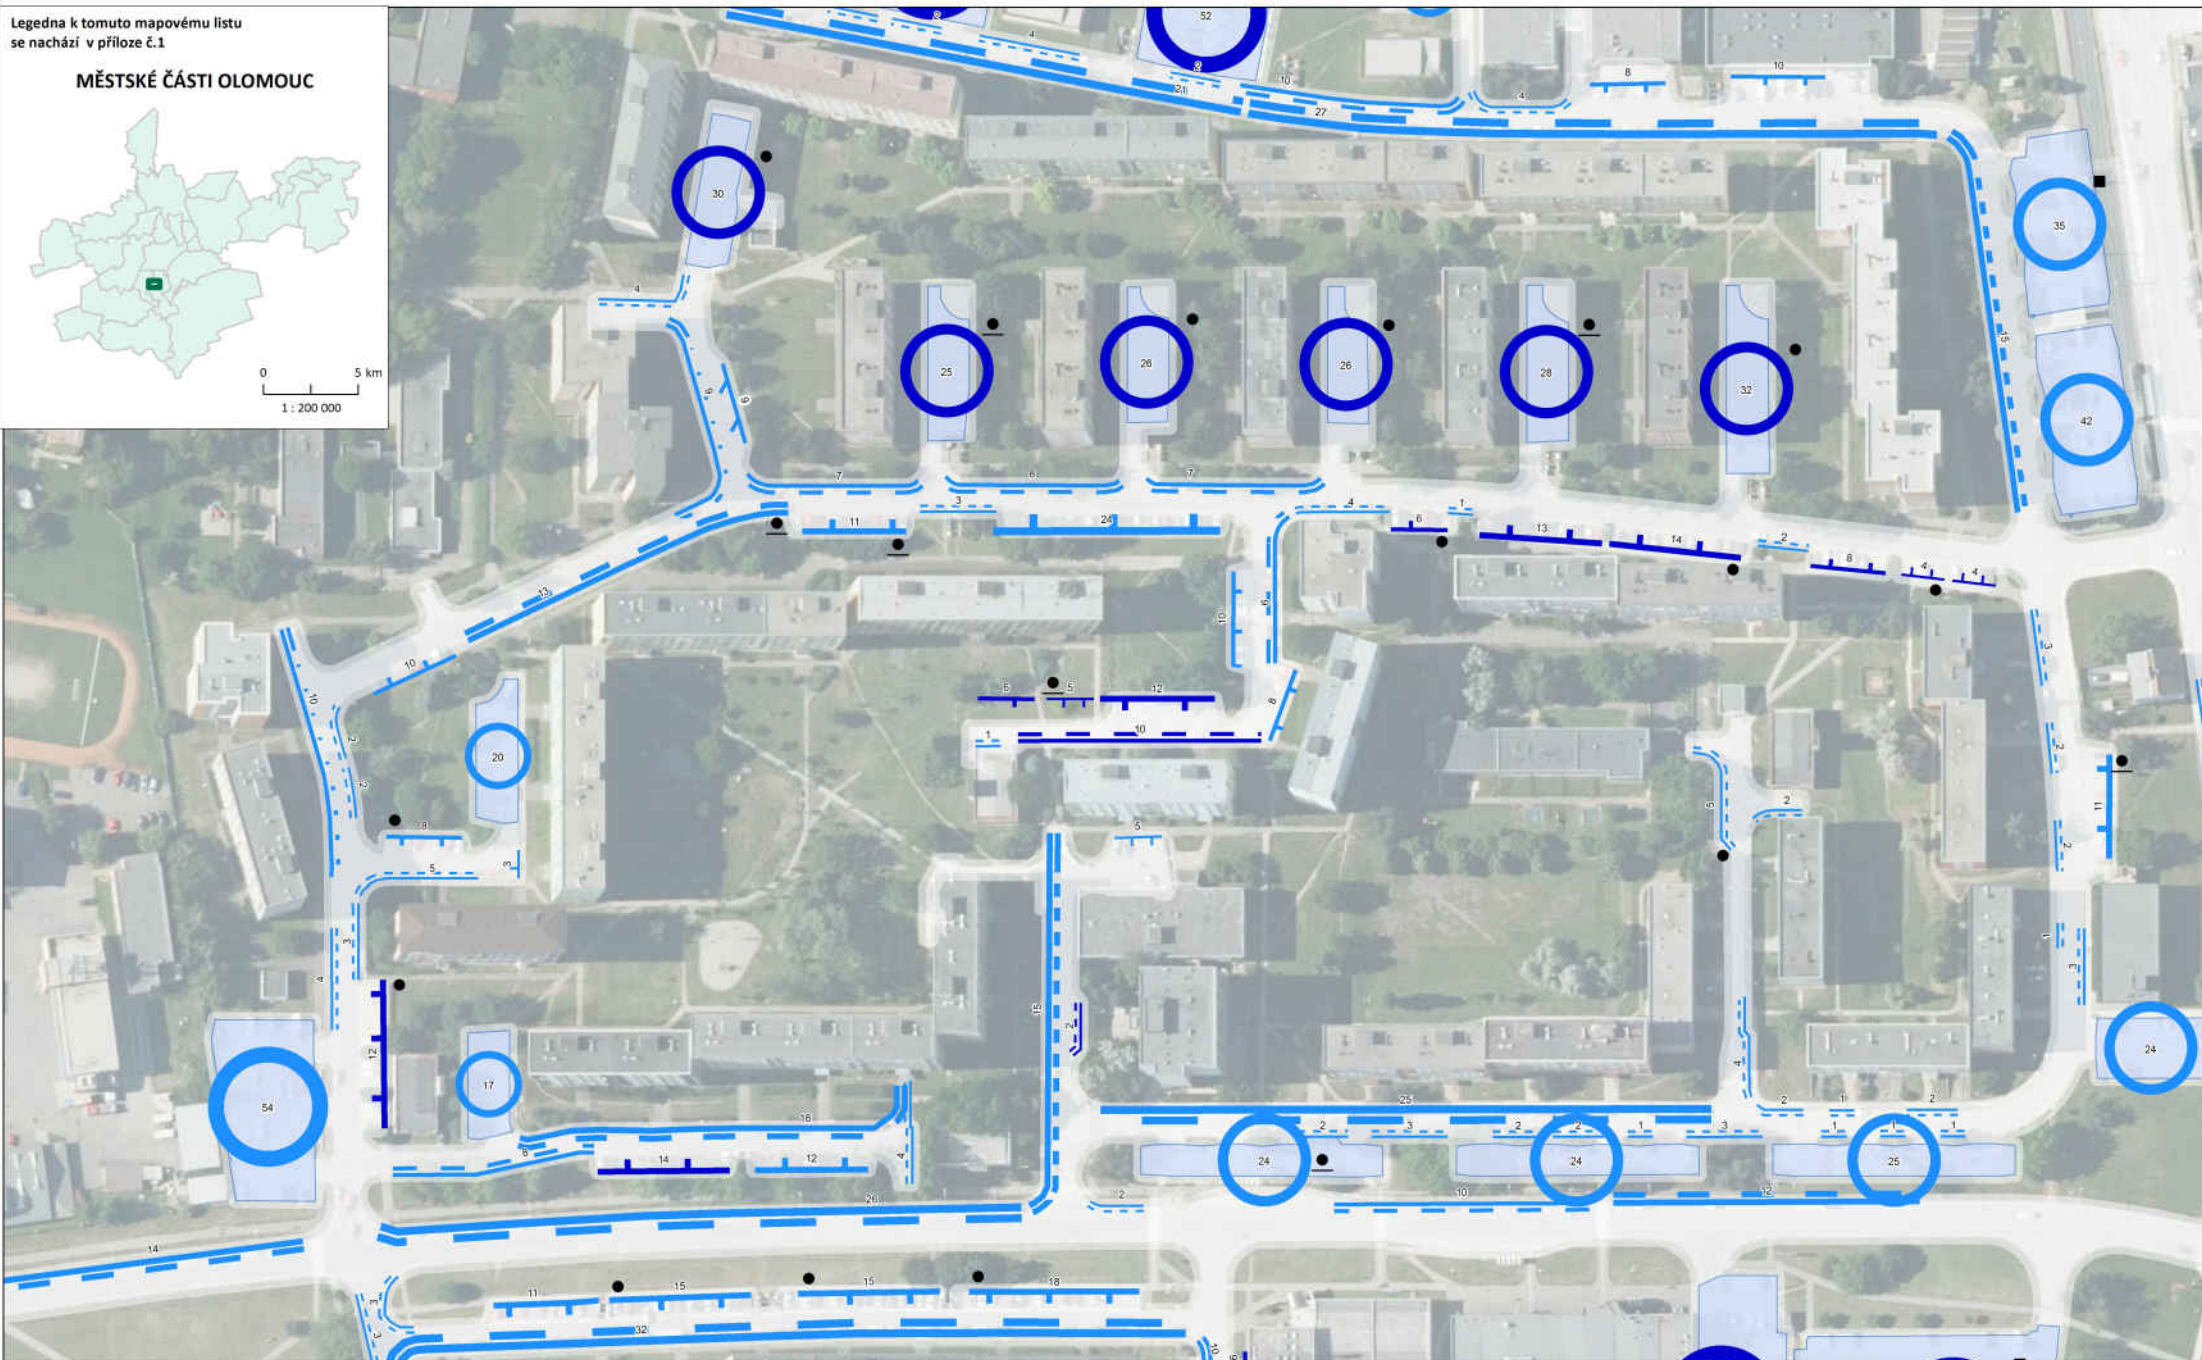

0 100 m
1 : 1 000

PARKOVACÍ KAPACITA v Olomouci – přednádražní prostor v roce 2016

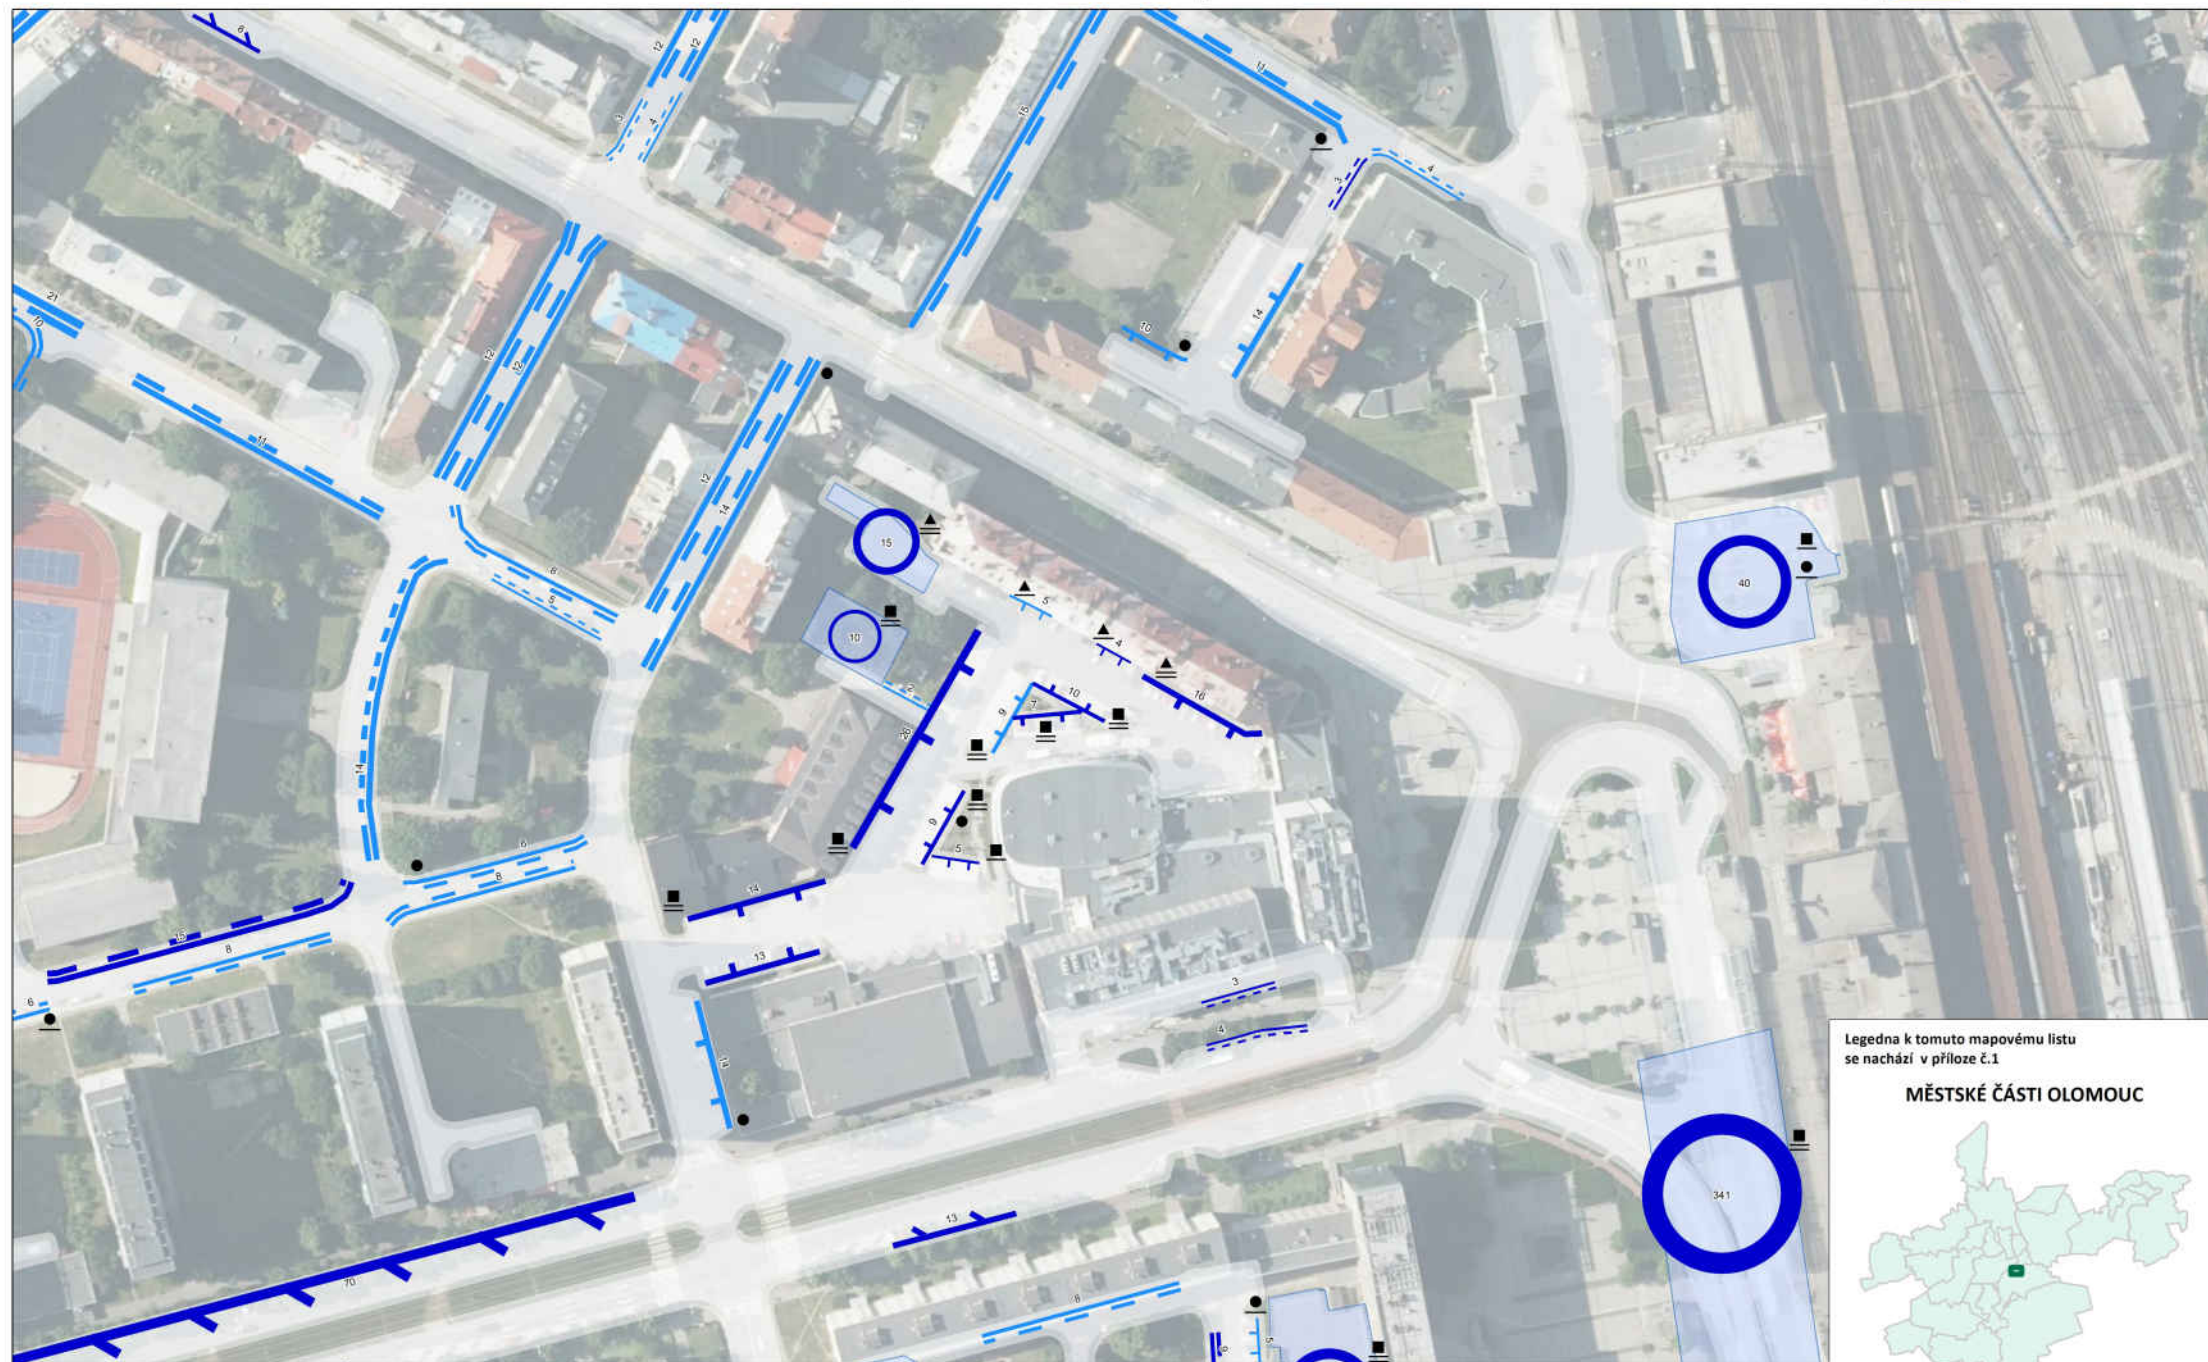

Legenda k tomuto mapovému listu
se nachází v příloze č.1

MĚSTSKÉ ČÁSTI OLOMOUC




0 5 km
1 : 200 000


0 100 m

1 : 1 000


PARKOVACÍ PLOCHA

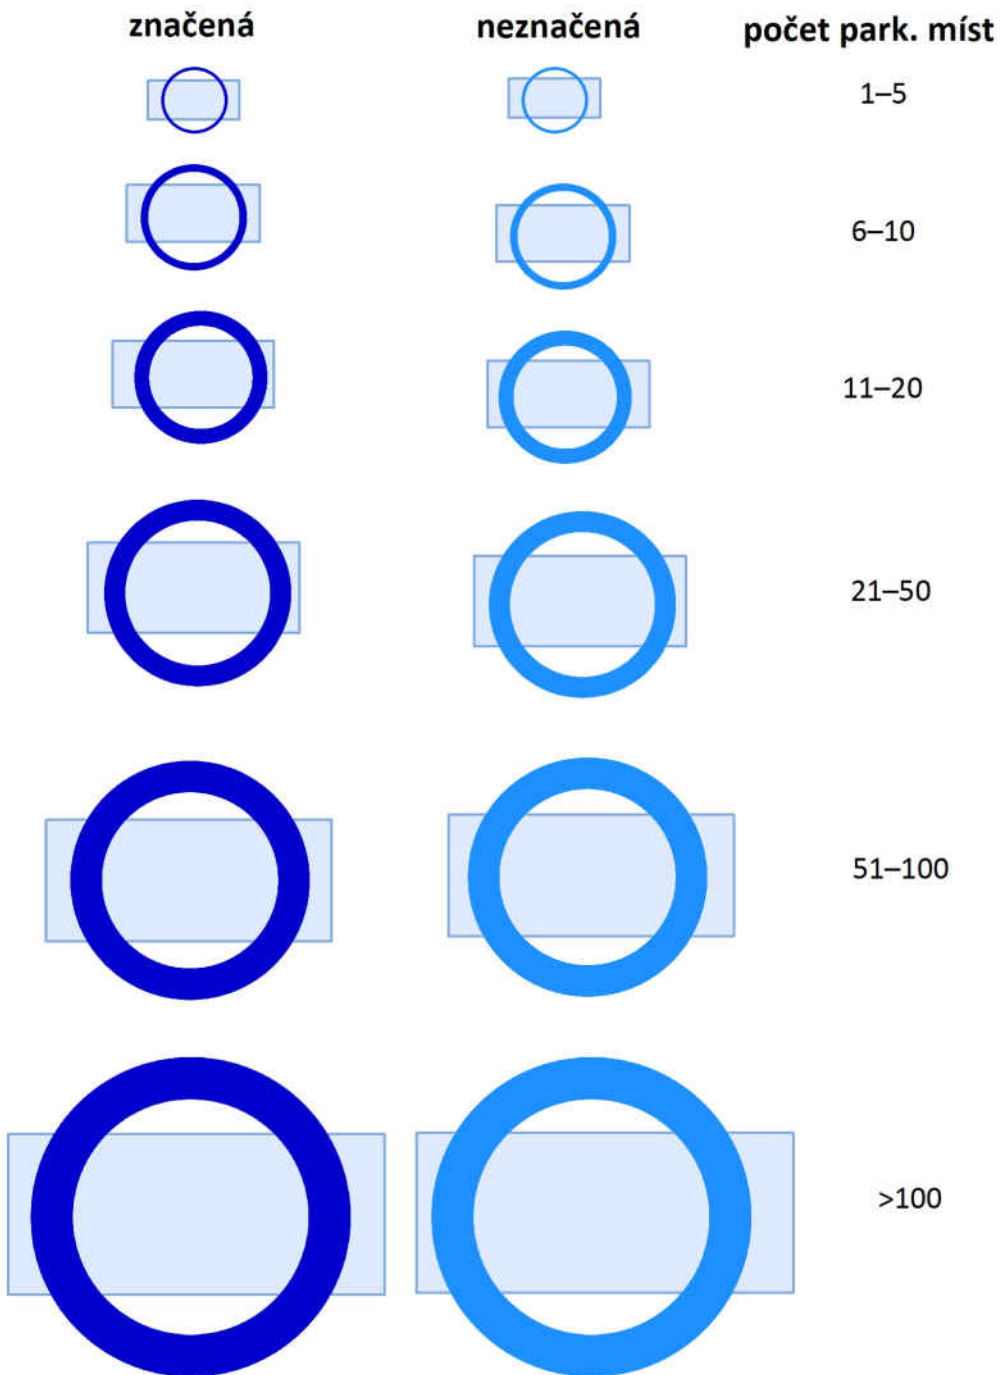


PODÉLNÉ PARKOVACÍ STÁNÍ

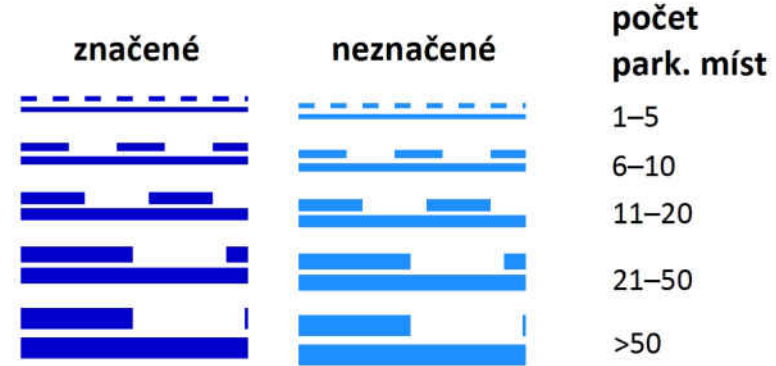

KOLMÉ PARKOVACÍ STÁNÍ

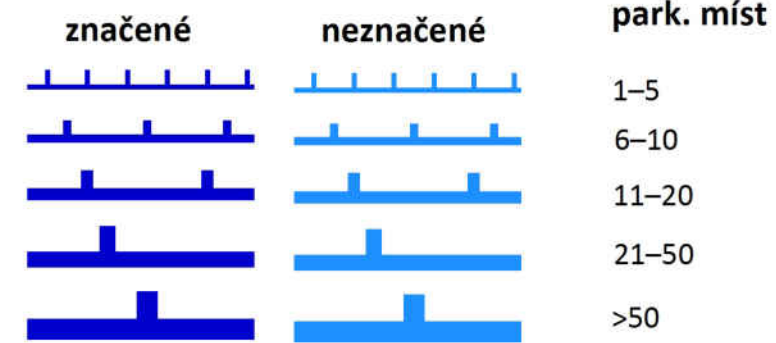


ŠIKMÉ PARKOVACÍ STÁNÍ

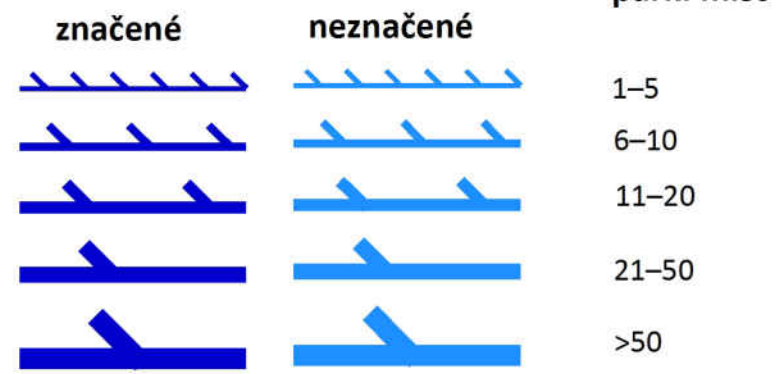


VYHRAZENÉ PARKOVACÍ STÁNÍ


ZTP

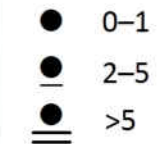

Rezidenti a abonenti

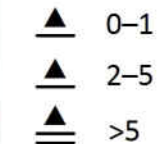

Organizace a firmy

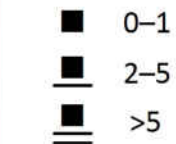

Legenda

k mapovým výstupům:

- č. 2 Parkovací kapacita v Olomouci – centrum města,
- č. 3 Parkovací kapacita v Olomouci – sídliště Nové Sady,
- č. 4 Parkovací kapacita v Olomouci – přednádražní prostor.